



SUNWAY 780

NEZATEPLENÁ ŠIKMÁ STRECHA
S OBVYTNÝM PODKROVÍM

C4

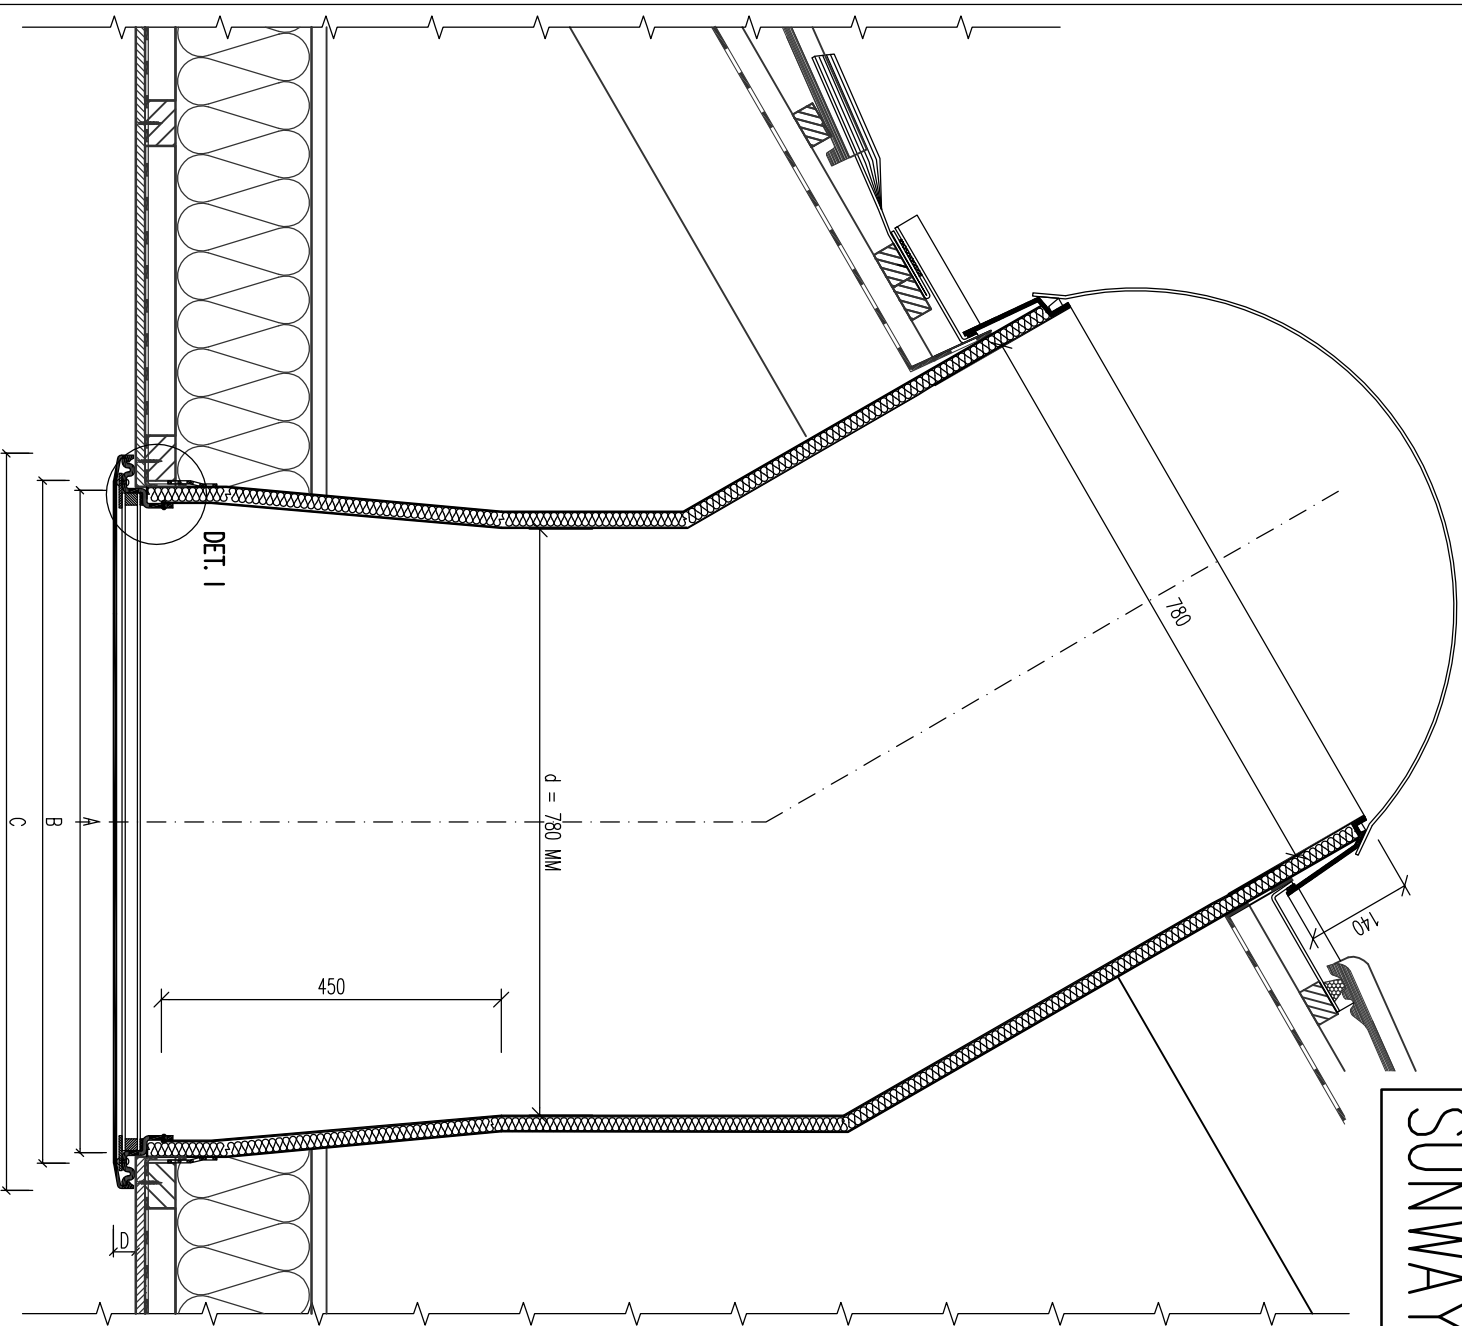

DETAIL I

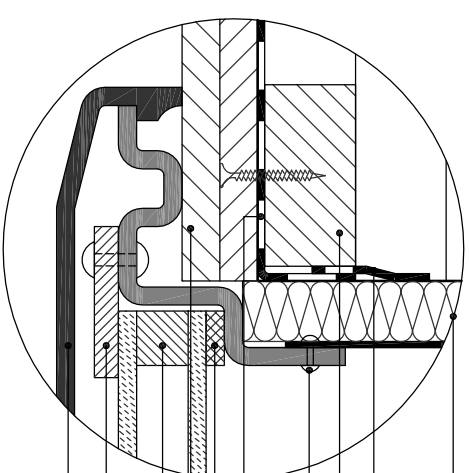

- TEPELNÁ IZOLÁCIA NA BAŽE KAUČUKU, HR. MIN 20 MM
- SYSTEMOVÁ PASKA, ALU
- NALEPENÝ PAS PAROZABRANÝ
- NOSNÁ KONŠTRUKCIA PODHLADU
- NIT NA SPOJENIE DIFÚZORA
- A SĚTLOVODU
- PAROZABRANA
- TESNENIE
- SADROKARTONOVÝ PODHLAD
- SKLO 4-16-4
- ALU PODLOŽKA
- KRYTKA

- A - ROZMER SKLA = 700 x 700 MM
- B - ROZMER OTVORU V STROPE = 730 x 730 MM
- C - ROZMER DIFÚZORA = 840 x 840 MM
- D - VÝŠKA DIFÚZORA = 15 MM