



SUNWAY 560

PLOCHÁ JEDNOPLAŠŤOVÁ STRECHA
STRECHA NA TRAPÉZOVOM PLECHU

B3

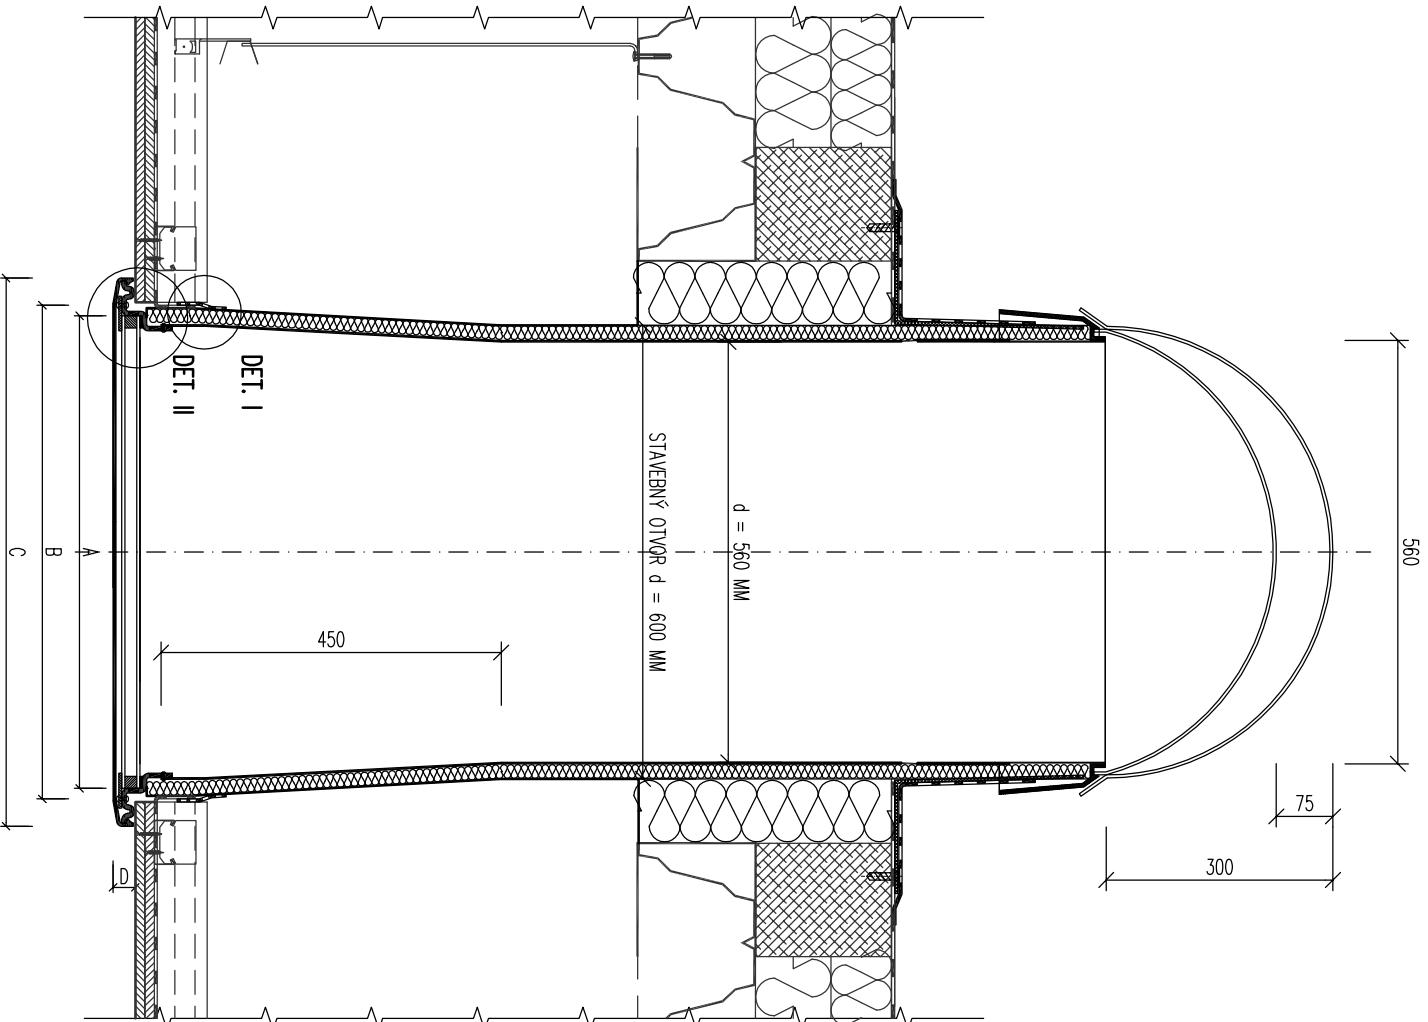


DETAIL I

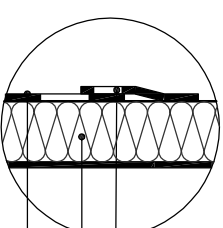

SYSTÉMOVÁ PÁSKA, ALI.
NALEPENÝ PÁS PAROZÁBRANY
TEPELNÁ IZOLÁCIA NA BAZE
KAUČUKU, HR. MIN 20 MM
PAROZÁBRANA

DETAIL II

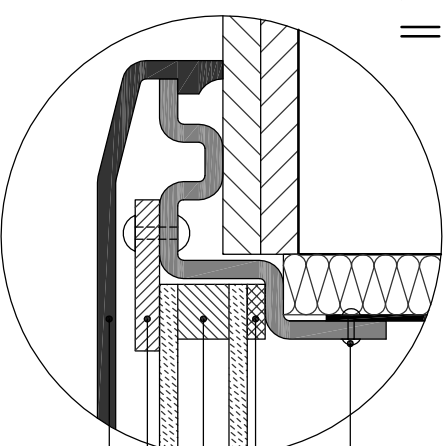

NIT NA SPOJENIE DIFUZORA
A SVETLOVODU
TESNENIE
SKLO 4-16-4
ALU PODLOŽKA
KRYTKA

- A - ROZMER SKLA = 510 x 510 MM
- B - ROZMER OTVORU V STROPE = 560 x 560 MM
- C - ROZMER DIFUZORA = 620 x 620 MM
- D - VÝŠKA DIFUZORA = 15 MM